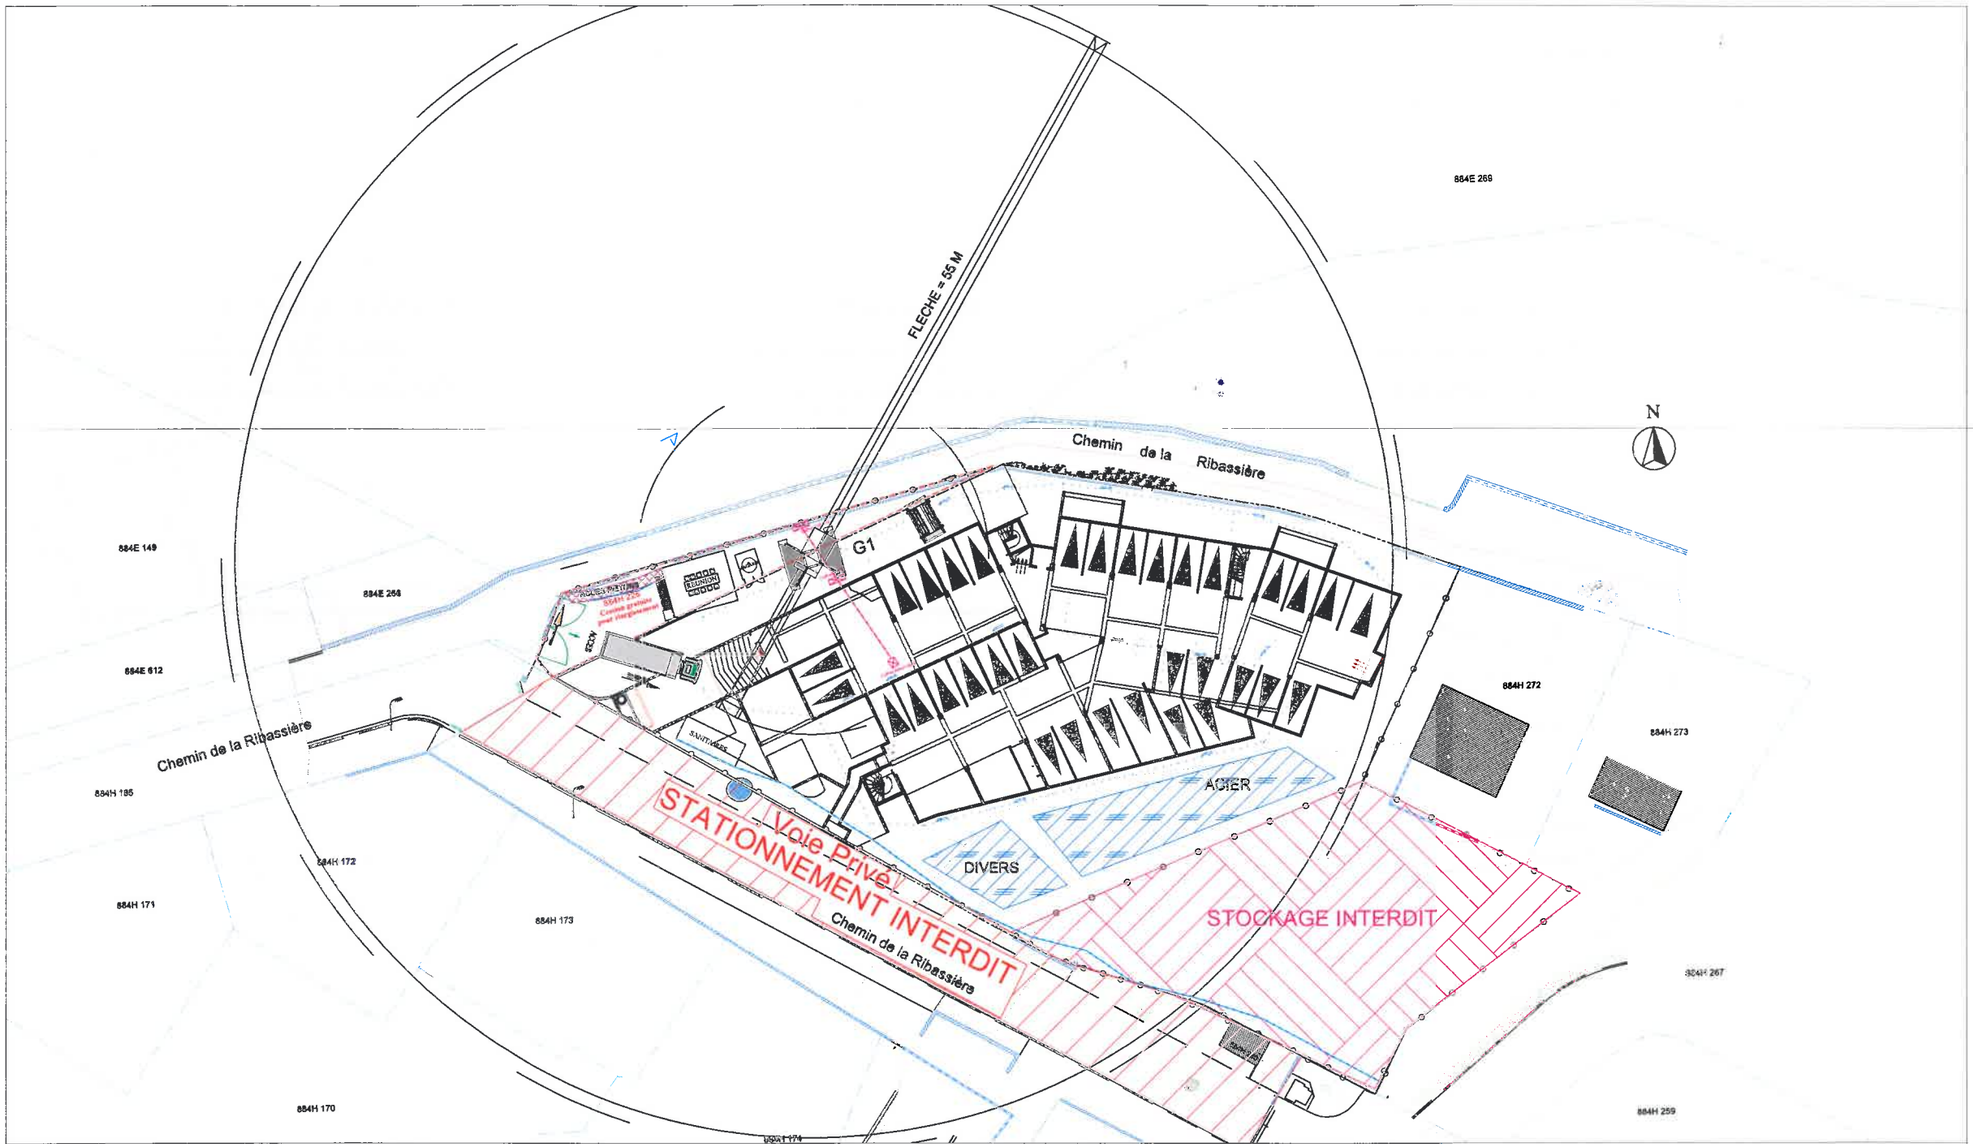

RESEAU EAU

RESEAU ELEC

STOCKAGE

STOCKAGE INTERDIT

CIRCULATION

VOIE PRIVEE

apave
Apave Sudeurope SAS
8, rue Jean-Jacques Vernazza
ZAC Saumaty Séon - CS 60193
13322 MARSEILLE CEDEX 16

le 14.01.2021

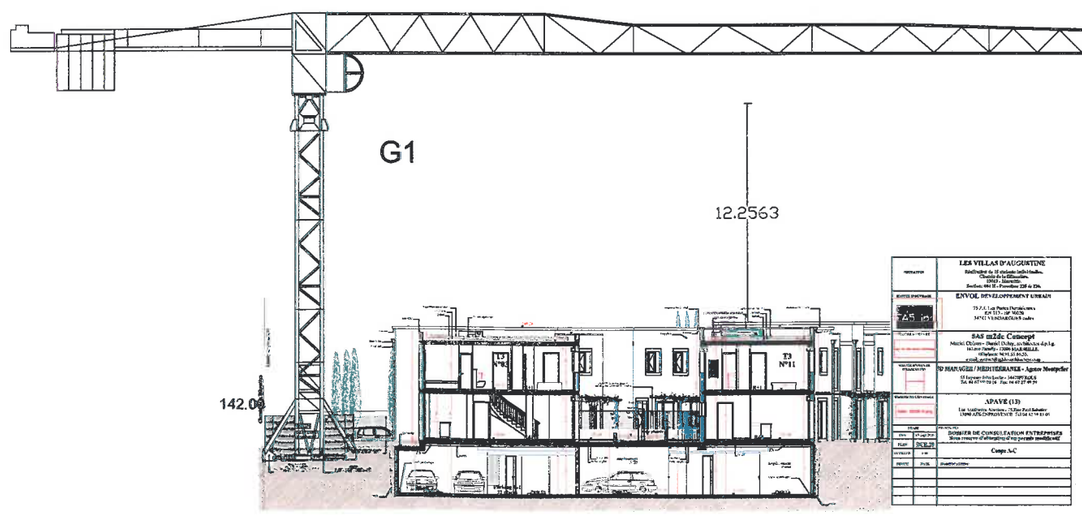

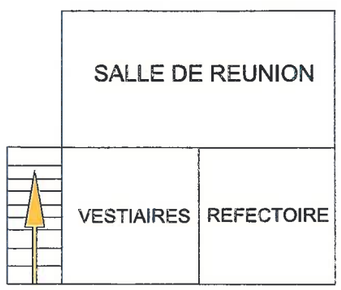

DELTA CONCEPT BATIMENT

DELTA CONCEPT BATIMENT
19 Avenue Jean-Jaurès
13090 VITROLLES
Tél : 04 42 89 18 28 - Fax : 09 72 36 79 08
E-Mail : contact@deltaconceptbatiment.fr

CHEMIN DE LA RIBASSIERE
13013 MARSEILLE

PLAN D'INSTALLATION DE CHANTIER

VILLAS AUGUSTINE

Date : 21-12-2020 Dossier : 20-004	Echelle : 1/200	Dessinateur : R.C Vérification :

Historique

Indice	date	modification	Dessinateur	Vérification
0	21-12-20	Création du détail		
A	07-01-21	NAJ réseaux		
B	13-01-21	MAJ Voie Privée		

Fichier :